

Travaux sous chaussée  
Circulation maintenue en mode rétrécie

**Légende**

-  Zone de travaux
-  Balisage type K5C
-  Circulation VL + PL
-  Déviation piétonne




ROUTE D'ESPAGNE

AV. DE PALARIN

ALLEE JEAN JAURES



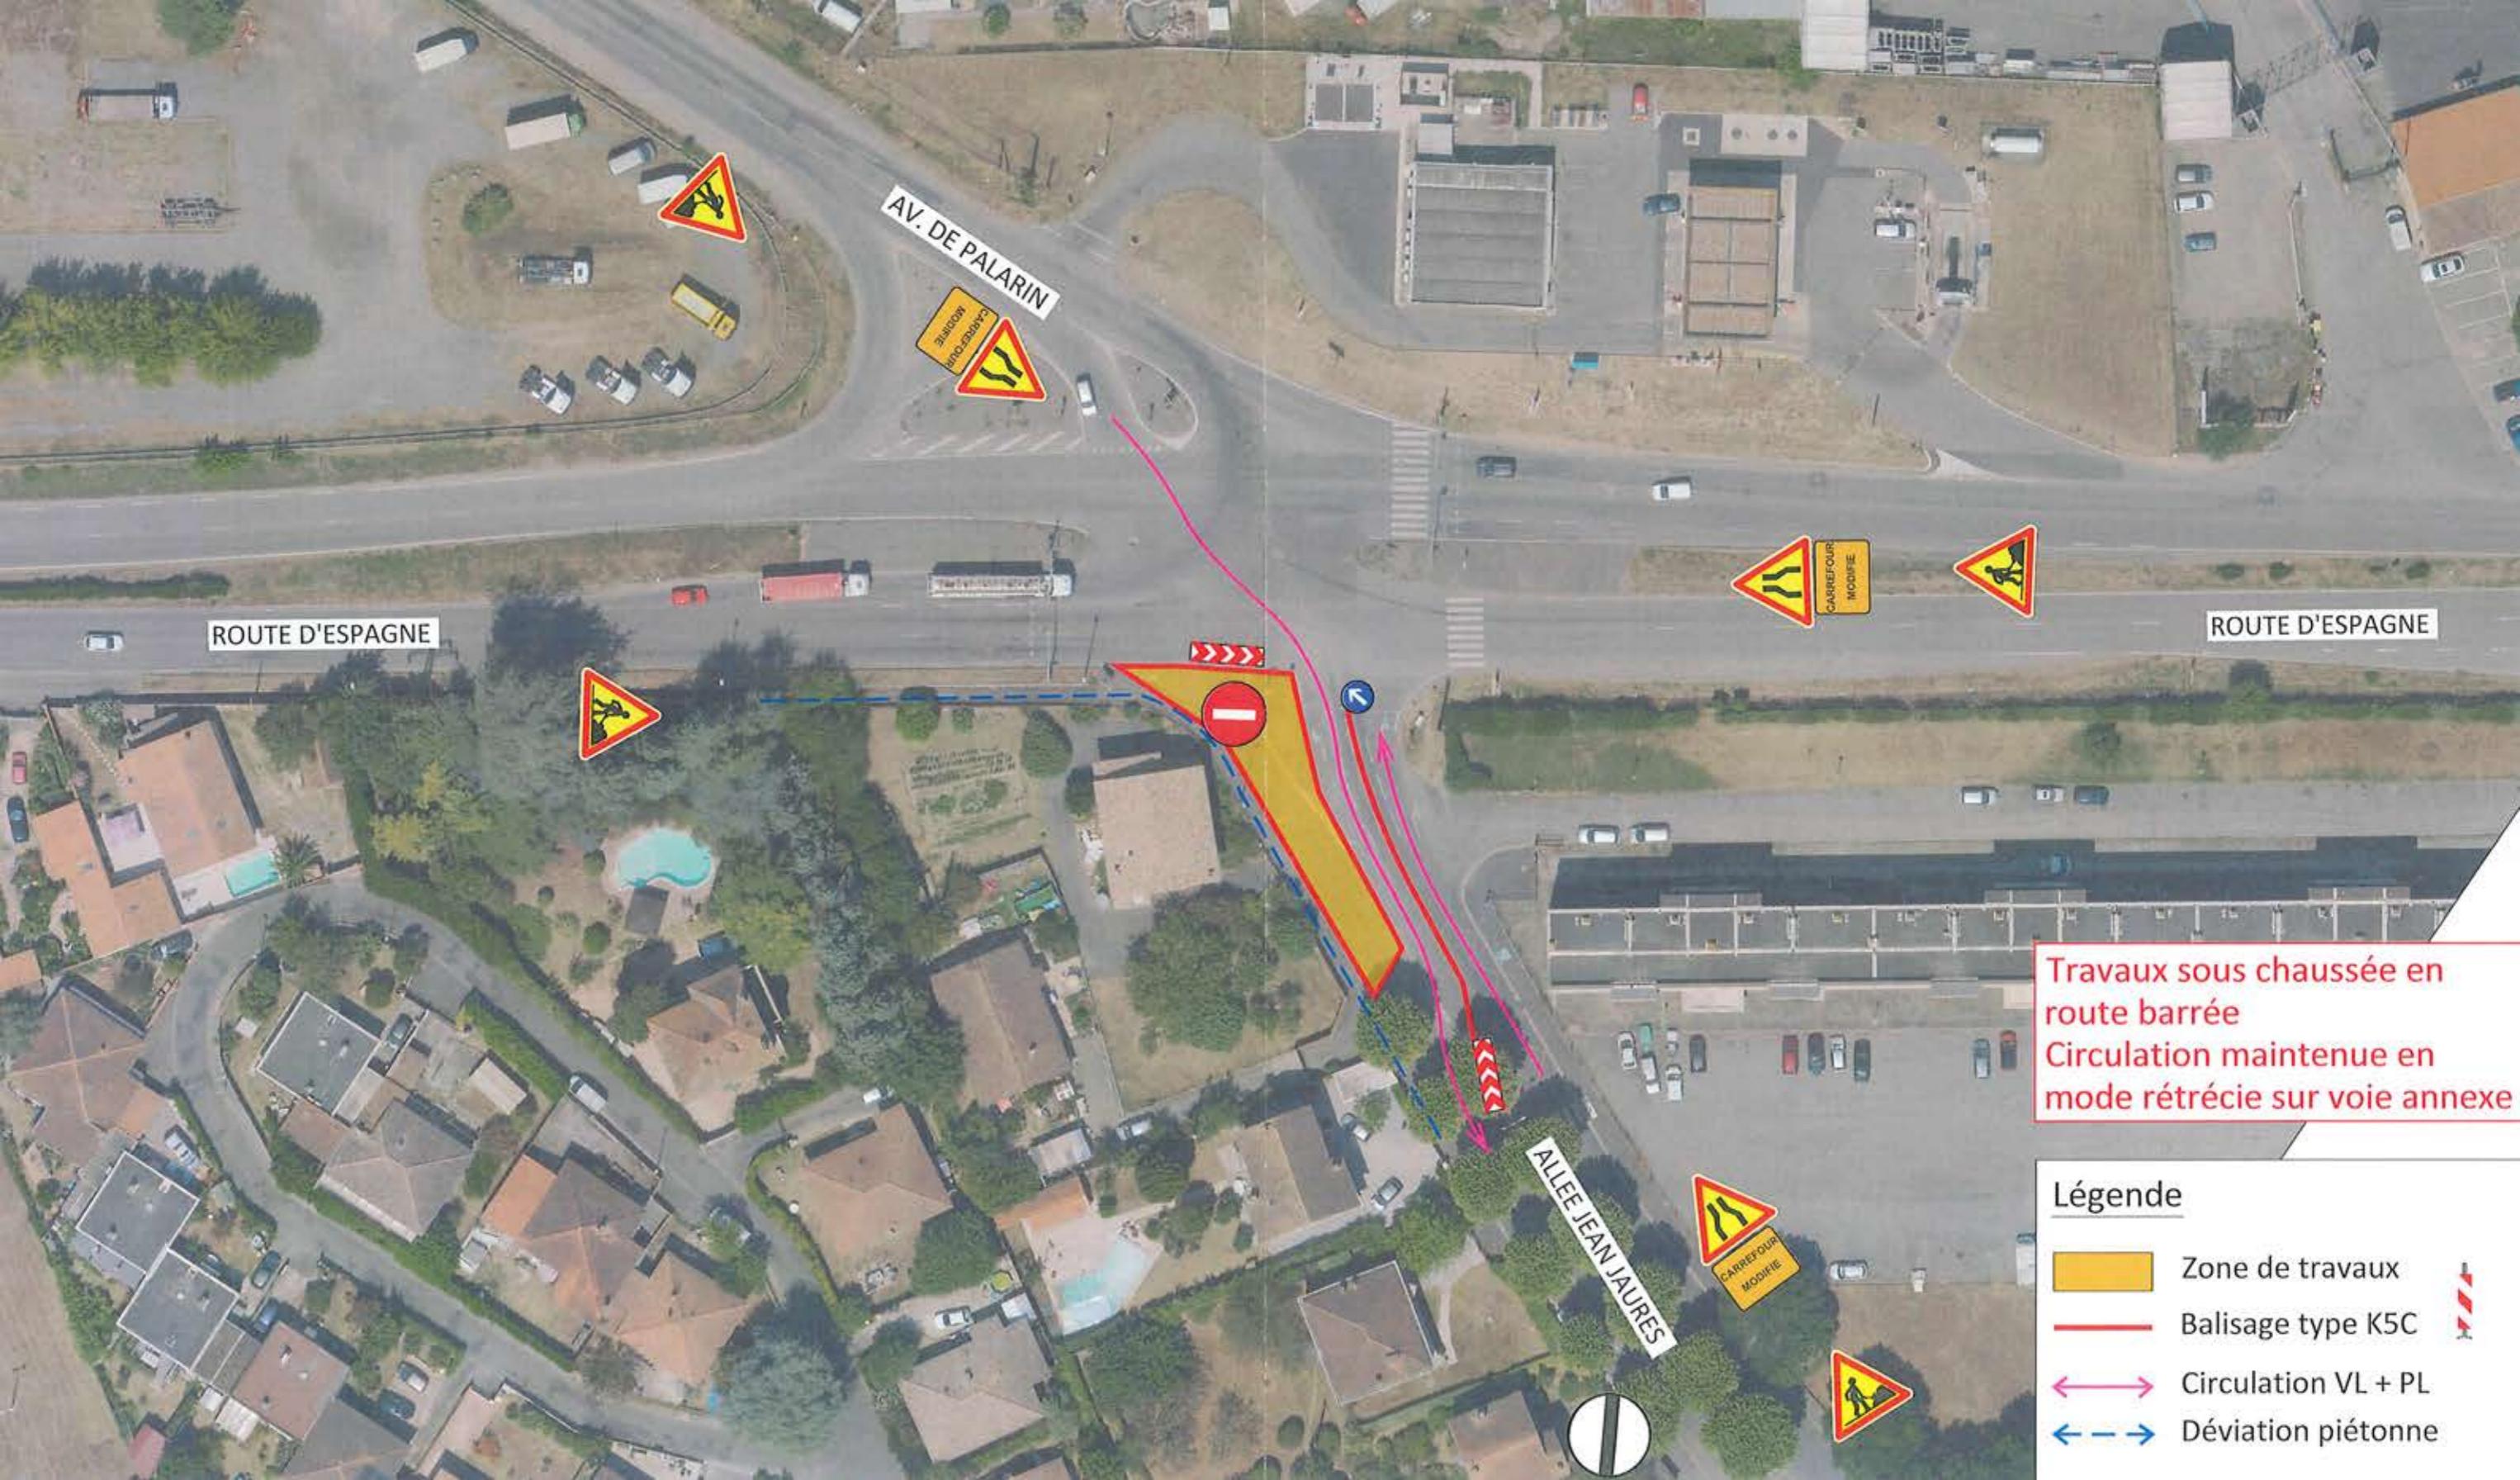

Travaux sous chaussée en route barrée  
Circulation maintenue en mode rétrécie sur voie annexe

Légende

-  Zone de travaux
-  Balisage type K5C
-  Circulation VL + PL
-  Déviation piétonne