

VILLE DE PORTET SUR GARONNE

RECU LE

28 OCT. 2024

Action

Information

SVE

DGS

CIRCET

16 CHEMIN DE LA CHASSE 31770 COL

LP: 2C 190 694 4176 1



01672317/49168/0866/C4

D.1214230291992485360

C4

1/46

317-AR

MAIRIE DE PORTET SUR GARONNE  
1 RUE DE L'HOTEL DE VILLE  
31120 PORTET-SUR-GARONNE

# DOSSIER D'INFORMATION

VILLE NUMÉRIQUE

MOBILITÉ

PROXIMITÉ

TRÈS HAUT DÉBIT

SERVICES

ENVIRONNEMENT

ENGAGEMENT

Adresse du projet SFR :

**Chemin des sables**

Commune de :

**PORTET SUR GARONNE 31120**

Référence SFR :

**G2R N° : 3110009039- Nom du site : PORTET-SUR-GARONNE**



SFR

23/10/2024

## Description détaillée du projet

Dans le cadre du projet décrit dans ce dossier, **SFR** prévoit de déployer un nouveau site dont, les systèmes et fréquences seront :

- la 2G en G900, la 3G en U900 et U2100, la 4G en L800, L1800, L2100 et L2600 et la 5G en NR2100 et NR3500.

Ce projet consiste à déployer 3 antennes à faisceaux fixes pour la 2G/3G/4G/5G et 3 antennes à faisceaux orientables pour la 5G.

*Pour les projets prévoyant la 5G NR2100 \*:*

Ce projet consiste à assurer une continuité de service 5G entre les sites 5G NR 3500 (antennes à faisceaux orientables) existants ou à venir, par une évolution logicielle du **réseau existant LTE 2100** (antennes à faisceaux fixes).

Ce projet sera sans impact visuel.

La puissance étant conservée à l'identique et les antennes étant inchangées, Il n'y aura pas d'évolution du niveau de champ électromagnétique.


*Pour les projets prévoyant la 5G NR3500 \*:*

Ce projet consiste à déployer une antenne à faisceau orientable par secteur, dans les mêmes azimuts que les antennes à faisceaux fixes.

\* L'introduction de la technologie 5G fait l'objet d'une autorisation préalable de **l'Agence nationale des fréquences** pour chacun des sites concernés. Elle s'inscrit dans le respect strict et continu des valeurs limites d'exposition du public aux champs électromagnétiques établis par le décret 2002-775 du 3 mai 2002.




# Extrait du plan cadastral

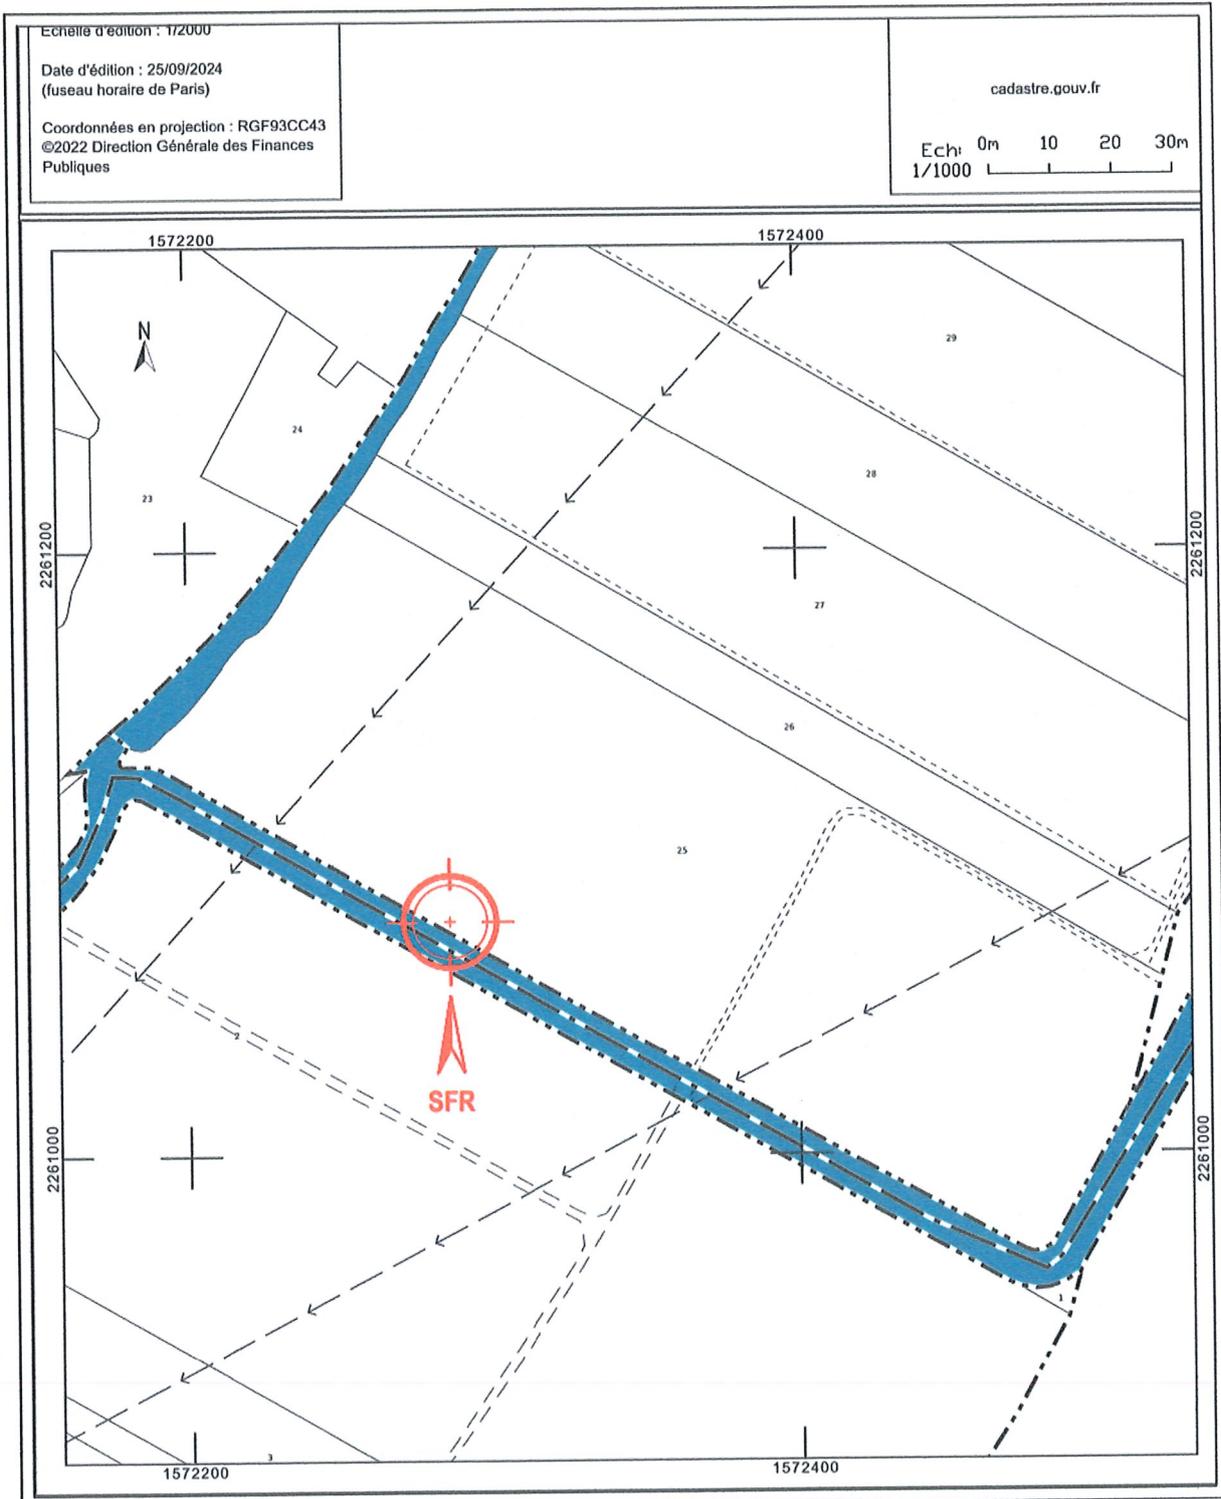

	PLAN CADASTRAL LA BOURDETTE				DOSSIER	APD
					ECHELLE	1/1000
	N° G2R DU SITE	N° DE PLAN	INDICE	FOLIO	FICHER	3110009039_APS_V2_16102024
	3110009039	1-3	B	1	DESSINATEUR	CAD-OI GN
	CE DOCUMENT EST LA PROPRIETE SFR. IL NE PEUT ETRE COMMUNIQUE OU REPRODUIT SANS AUTORISATION ECRITE					



# Plan de situation

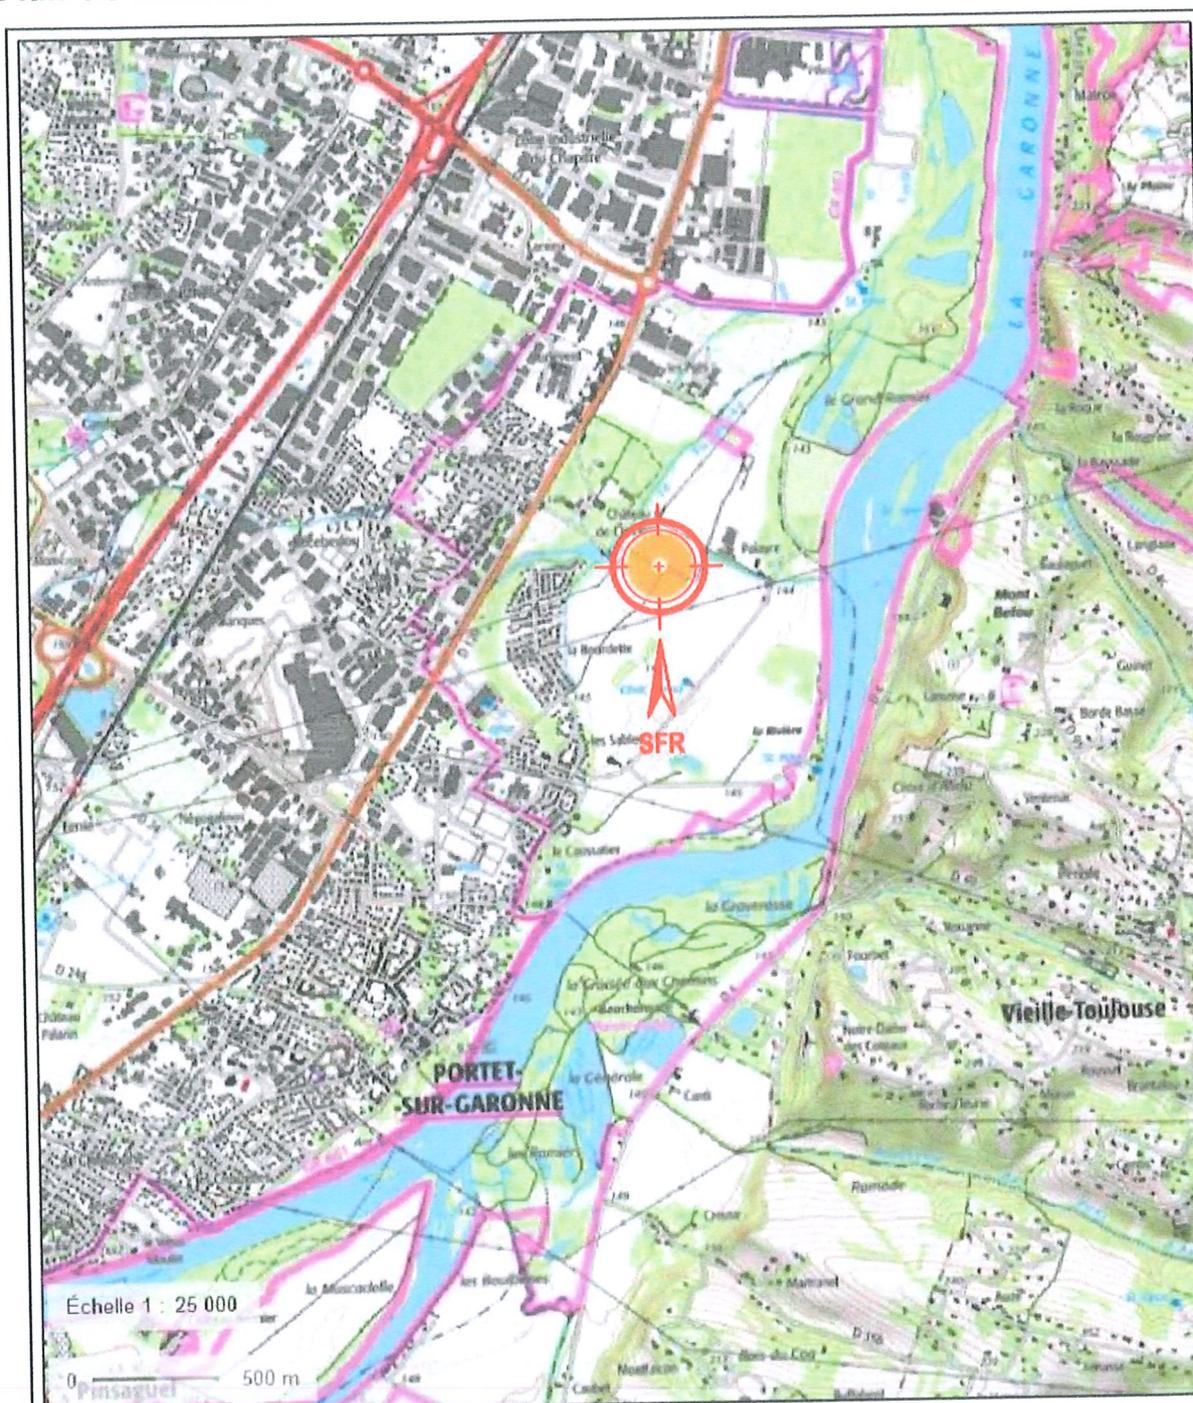

## LOCALISATION DU SITE


Coordonnées LAMBERT II      X : 525 803m      Y : 1 837 873m      Z : 144m

	CARTE IGN				DOSSIER	APD
	LA BOURDETTE				ECHELLE	1/25000
	N° G2R DU SITE	N° DE PLAN	INDICE	FOLIO	FICHIER	3110009039_APS_V2_16102024
	3110009039	1-2	B	1	DESSINATEUR	CAD-OI GN

CE DOCUMENT EST LA PROPRIETE SFR. IL NE PEUT ETRE COMMUNIQUE OU REPRODUIT SANS AUTORISATION ECRITE



# Plan de masse - Avant travaux

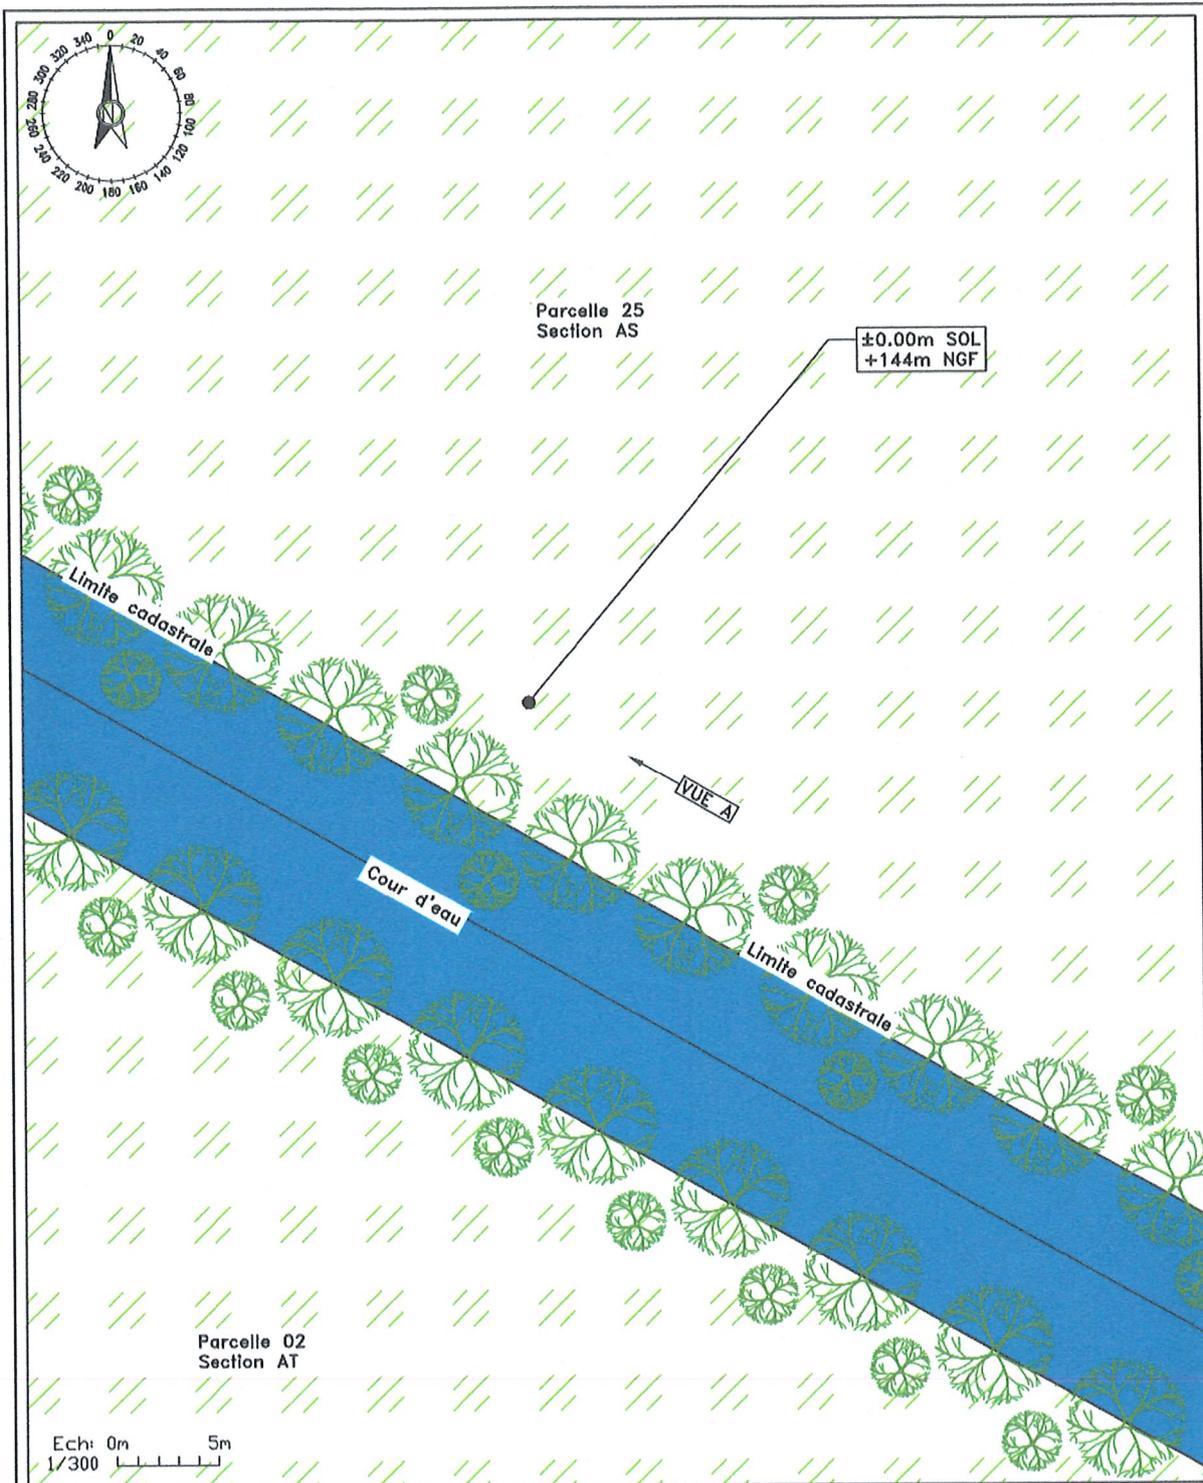


	PLAN DE MASSE EXISTANT LA BOURDETTE				DOSSIER	APD
					ECHELLE	1/300
				DATE	16/10/2024	
	N° G2R DU SITE	N° DE PLAN	INDICE	FOLIO	FICHER	3110009039_APS_V2_16102024
	3110009039	1-4	B	1/2	DESSINATEUR	CAD-OI GN

CE DOCUMENT EST LA PROPRIETE SFR. IL NE PEUT ETRE COMMUNIQUE OU REPRODUIT SANS AUTORISATION ECRITE



# Plan de masse – Après travaux

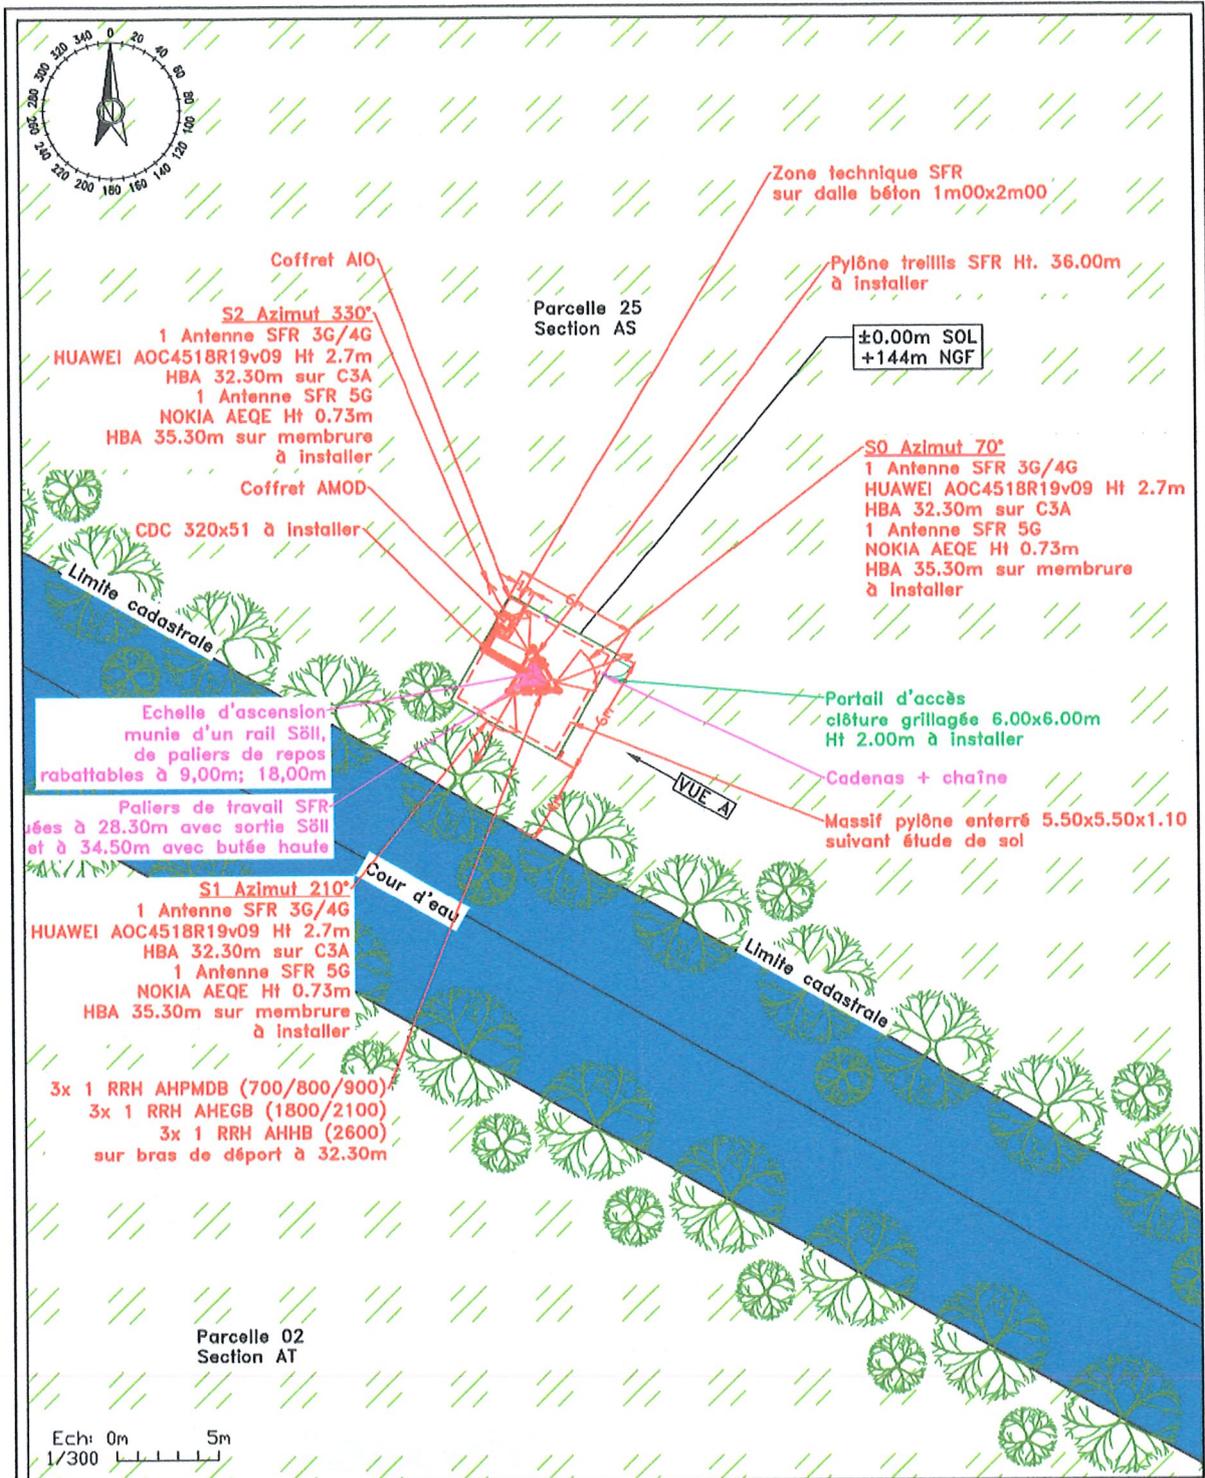

	PLAN DE MASSE PROJET LA BOURDETTE				DOSSIER	APD
					ECHELLE	1/300
	N° G2R DU SITE	N° DE PLAN	INDICE	FOLIO	FICHER	3110009039_APS_V2_16102024
	3110009039	1-4	B	2/2	DESSINATEUR	CAD-OI GN
	CE DOCUMENT EST LA PROPRIETE SFR. IL NE PEUT ETRE COMMUNIQUE OU REPRODUIT SANS AUTORISATION ECRITE					





Photographies avant travaux

